

Comune di Villaricca

Provincia di Napoli

Progetto per la realizzazione di un'area parcheggio pubblico e completamento impianto sportivo al Corso Italia con struttura polifunzionale

PROGETTO PRELIMINARE - VARIANTE -

Il Progettista:
ing. Francesco Cicala

Il R.U.P.:
ing. Francesco Cicala

Inviduazione catastale dell'area di intervento:
C.T. di Villaricca, Foglio n.2, P.lle nn. 1469, 1471, 1836

SEZIONI
SCALA 1:200

ELABORATO

4

TAVOLA

10


DATA: Febbraio 2012

AGGIORNAMENTI: Maggio 2012



RIFERIMENTO - SCALA 1:500




PIANTA PIANO TERRA

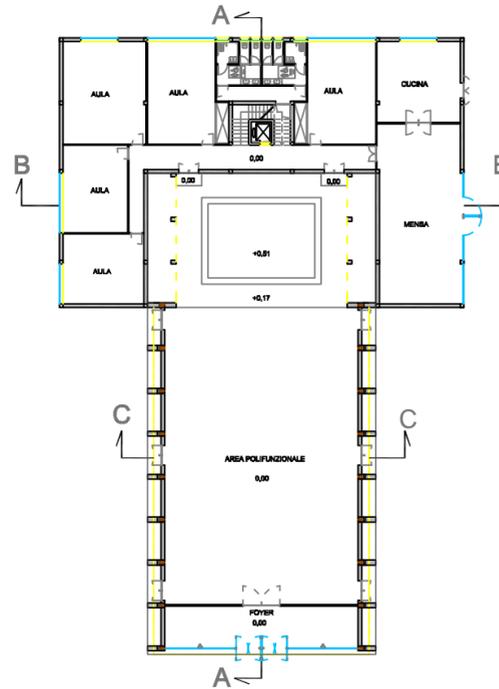


PIANTA PIANO PRIMO

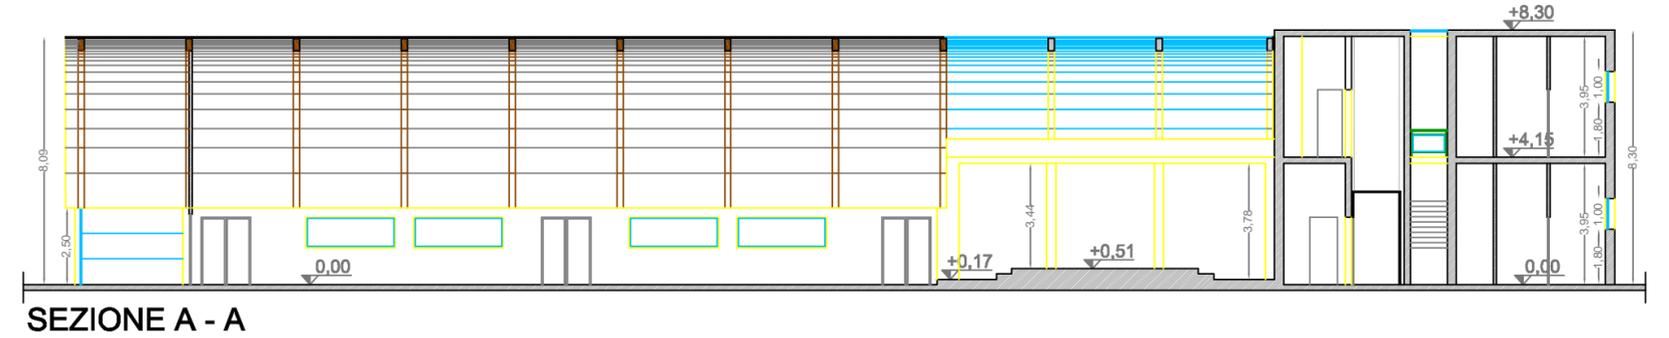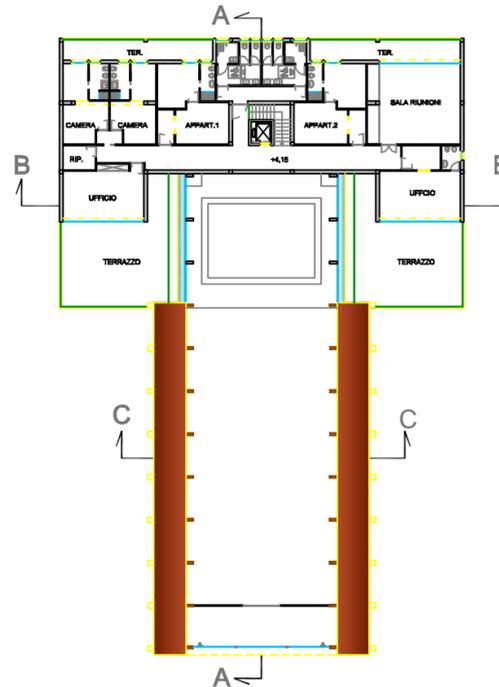

SEZIONE A - A

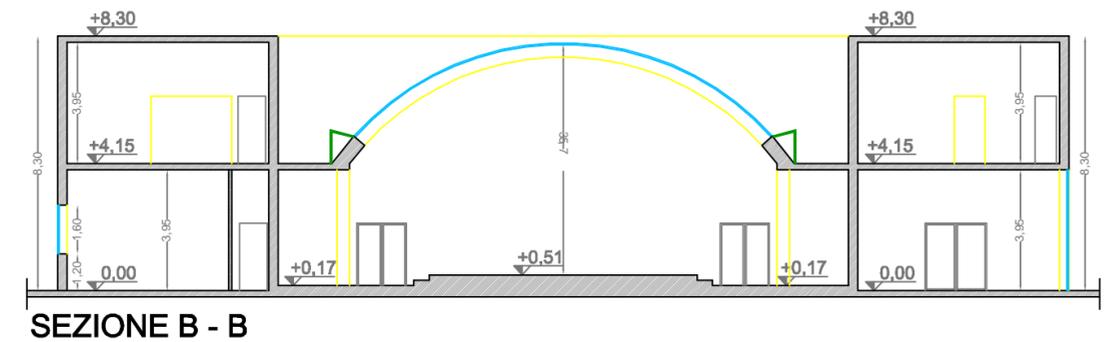

SEZIONE B - B

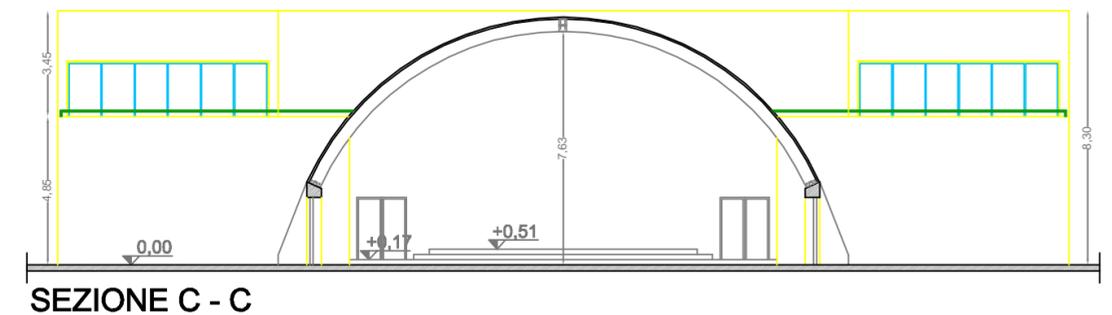

SEZIONE C - C