



Zone F: distribuzione tipologica e stato di attuazione

- Zone F attuate, aree per l'istruzione
- Zone F attuate, aree per attrezzature di interesse comune
- Zone F attuate, aree per spazi pubblici attrezzati a parco
- Zone F attuate, parcheggi
- Zone F non attuate
- Altre zone PRG
- Zone F in variante al PRG

Distribuzione delle tipologie di attrezzature (previsione PRG 1987)

- Aree per l'istruzione
- Aree per attrezzature di interesse comune
- Aree per spazi pubblici attrezzati a parco
- Aree per parcheggi

scala 1:5.000

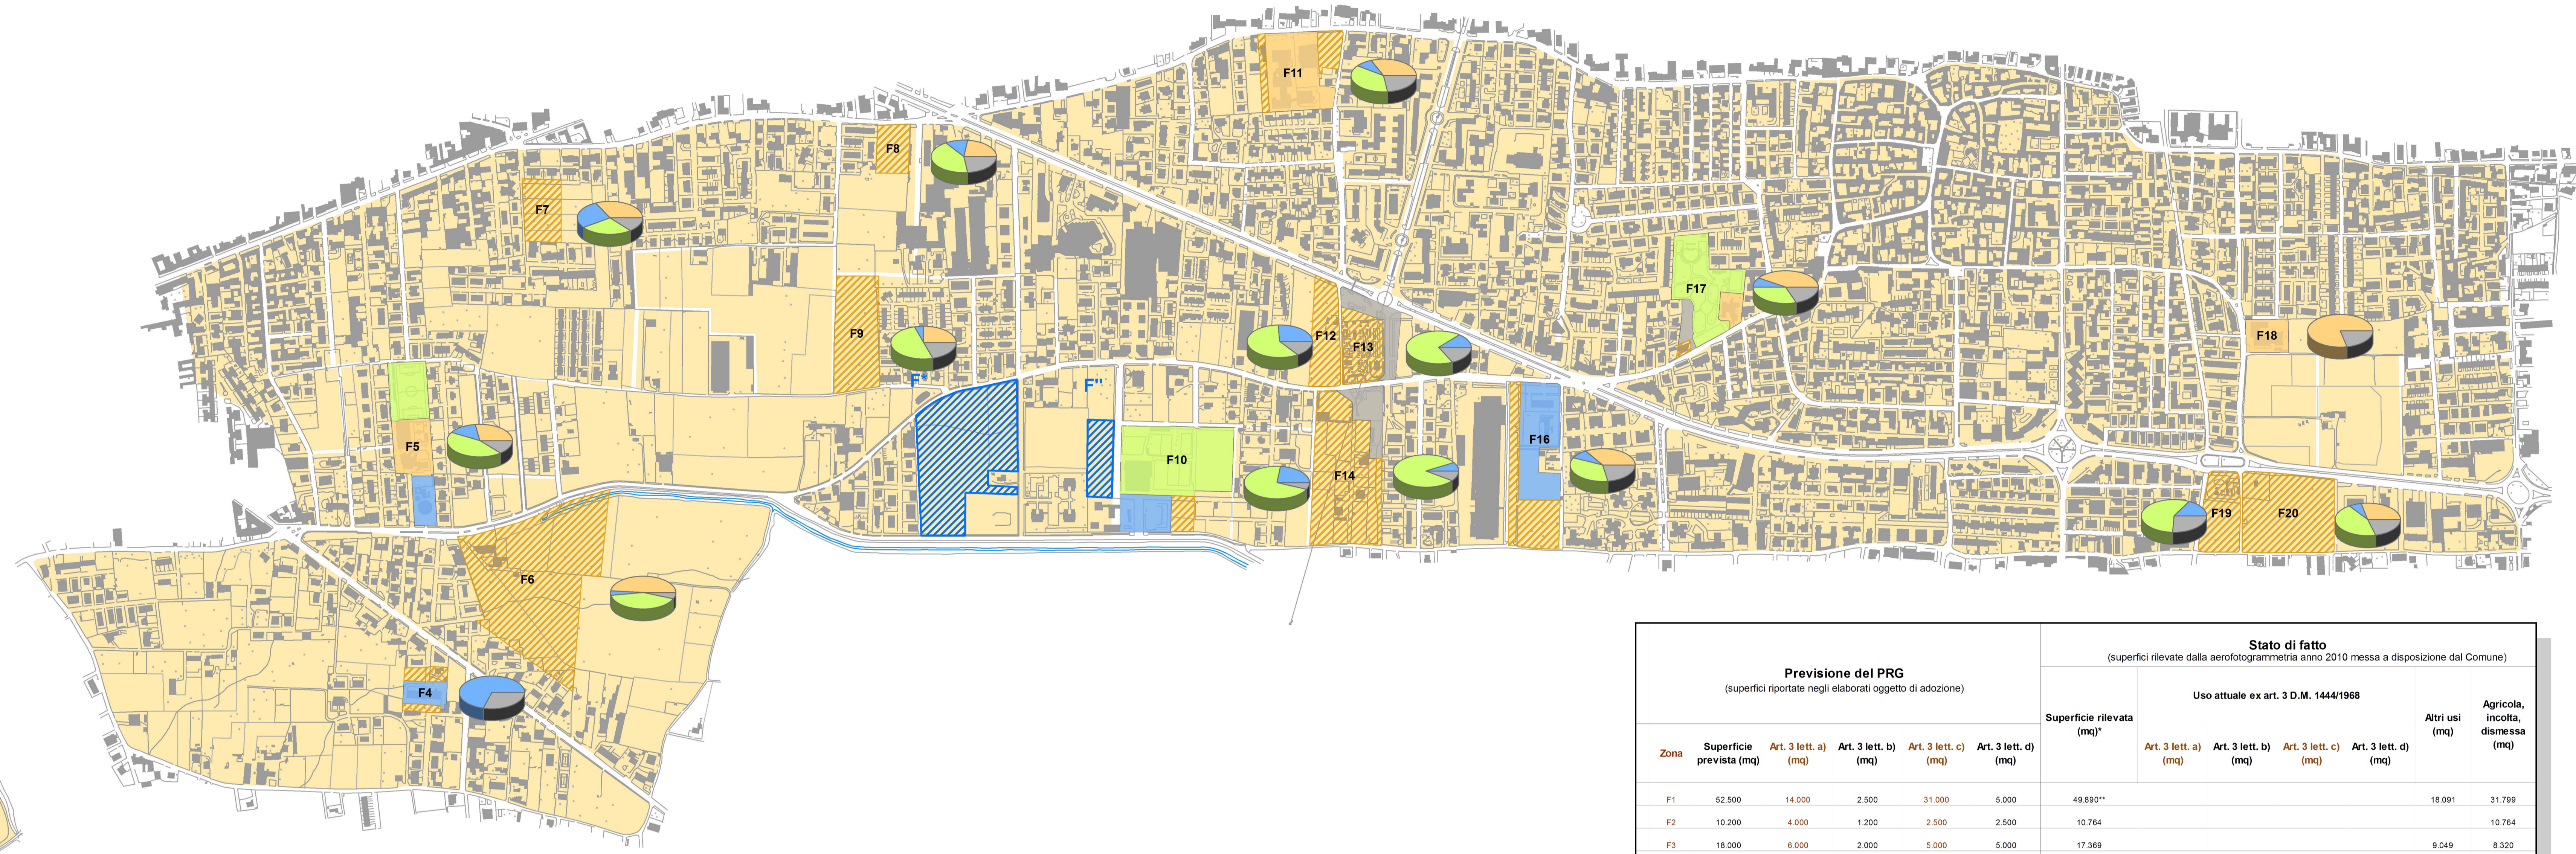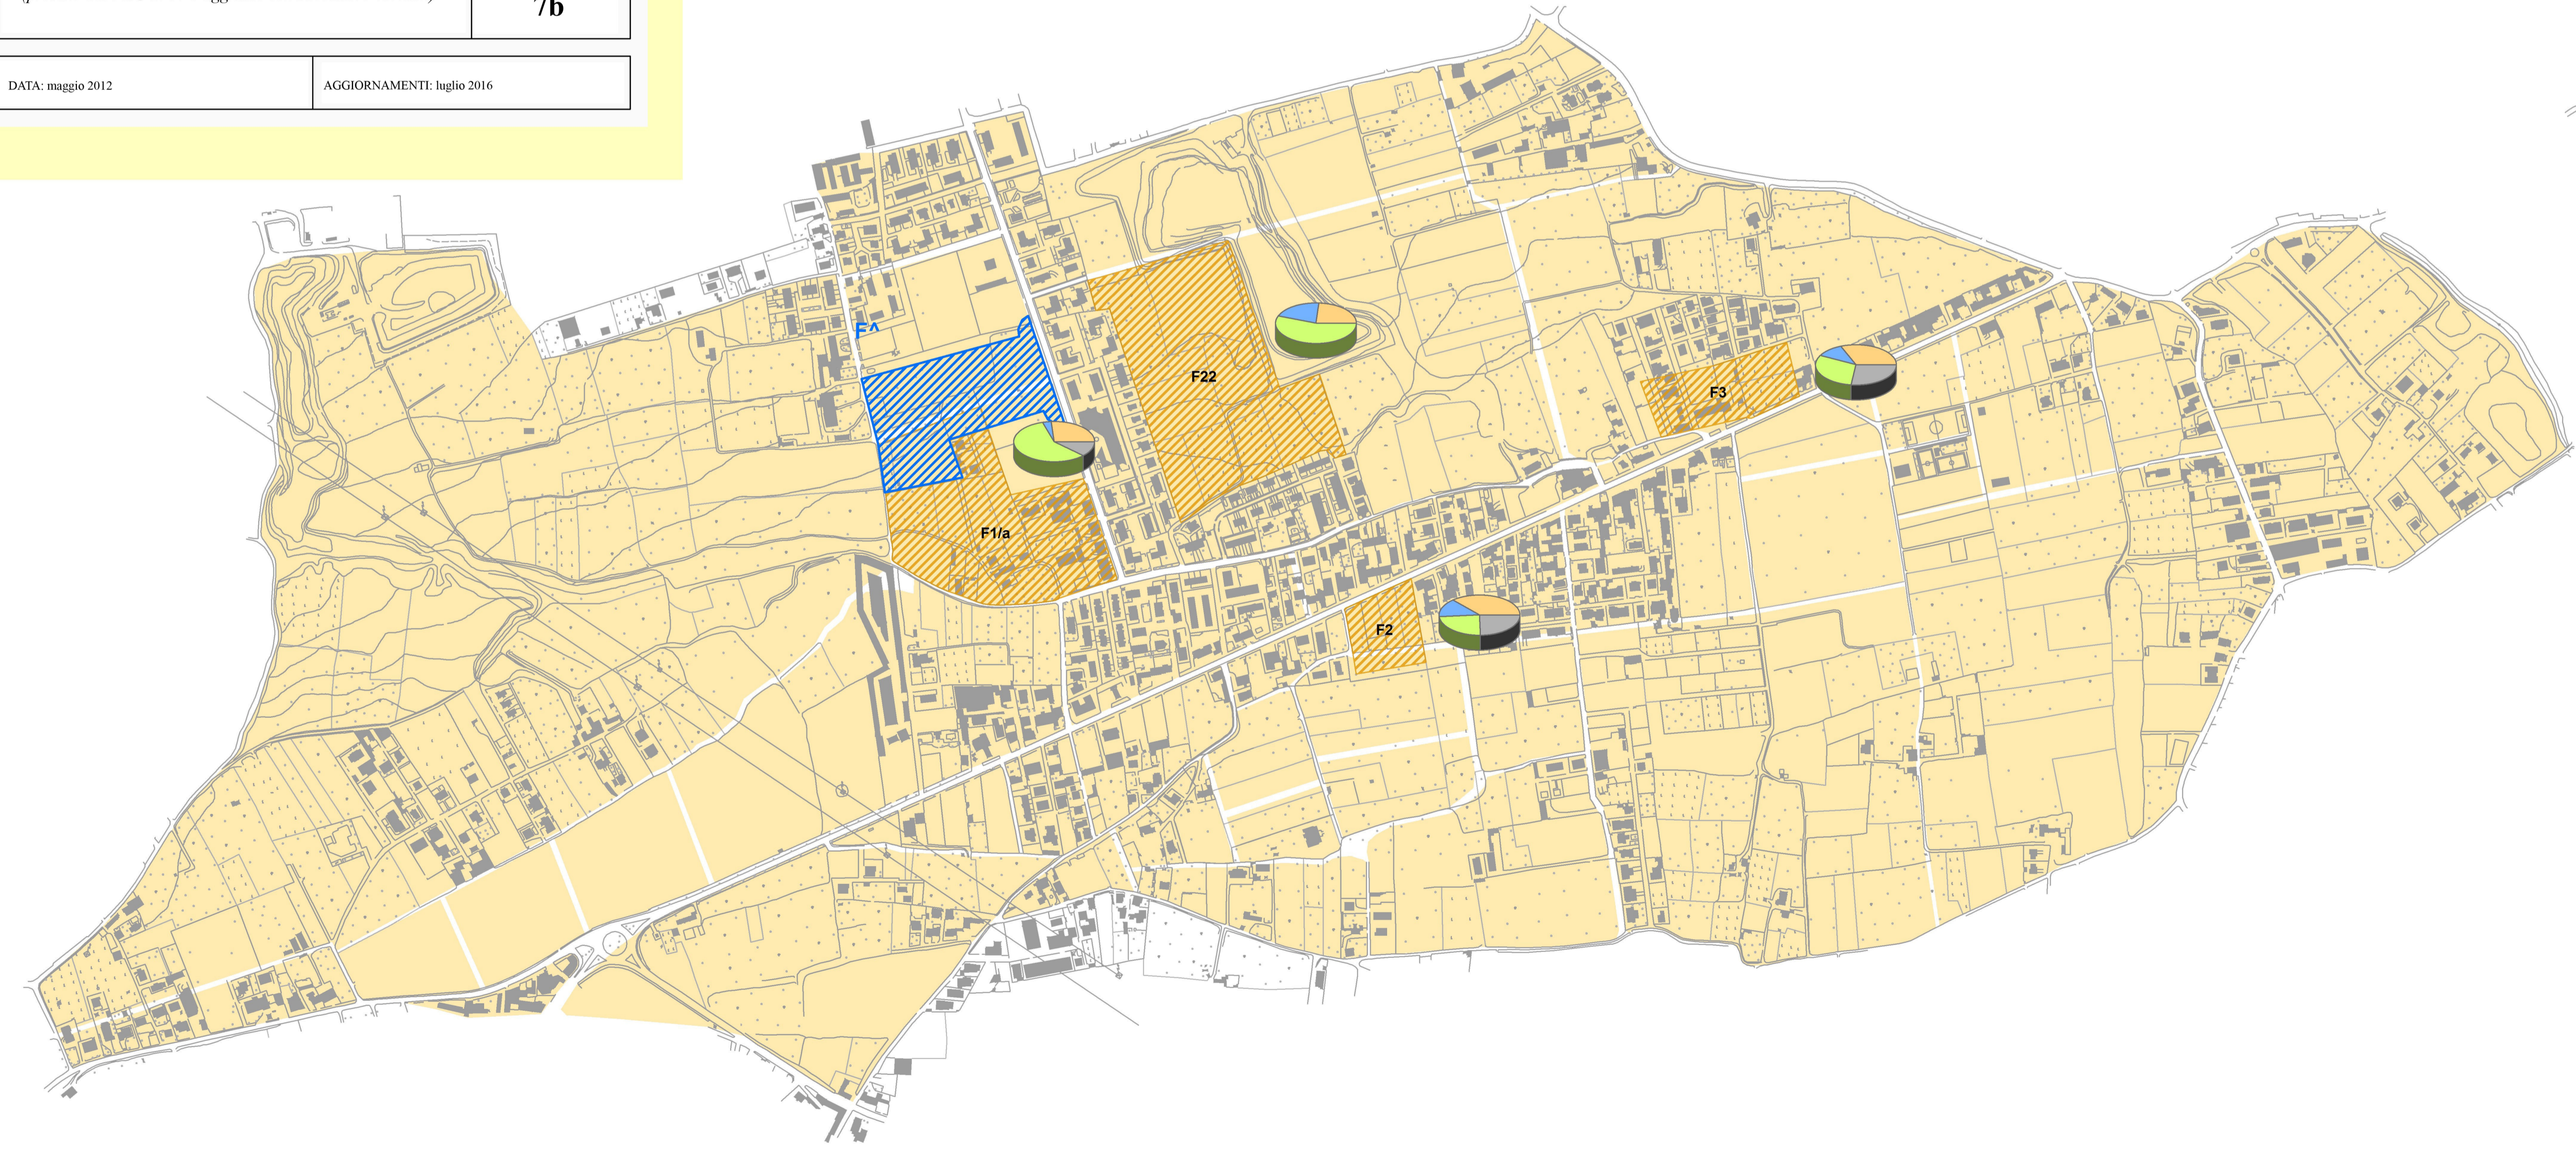

Zona	Previsione del PRG (superfici riportate negli elaborati oggetto di adozione)					Stato di fatto (superfici rilevate dalla aerofotogrammetria anno 2010 messa a disposizione dal Comune)						
	Superficie prevista (mq)	Art. 3 lett. a) (mq)	Art. 3 lett. b) (mq)	Art. 3 lett. c) (mq)	Art. 3 lett. d) (mq)	Superficie rilevata (mq)*	Uso attuale ex art. 3 D.M. 1444/1968				Altri usi (mq)	Agricoltura, incolta, dismessa (mq)
		Art. 3 lett. a)	Art. 3 lett. b)	Art. 3 lett. c)	Art. 3 lett. d)		Art. 3 lett. a)	Art. 3 lett. b)	Art. 3 lett. c)	Art. 3 lett. d)		
F1	52.500	14.000	2.500	31.000	5.000	49.850**					18.081	31.759
F2	10.200	4.000	1.200	2.500	2.500	10.764						10.764
F3	18.000	6.000	2.000	5.000	5.000	17.369					9.049	8.320
F4	6.500	-	4.500	-	2.000	6.874	3.304				829	1.741
F5	17.800	5.000	2.800	8.000	2.000	16.809	3.482	6.564	6.783			
F6	64.500	31.500	2.000	28.000	3.000	52.049					4.400	47.649
F7	8.700	3.000	2.000	2.700	1.000	7.250						7.250
F8	13.500	3.000	2.000	5.500	3.000	4.860						4.860
F9	9.000	2.000	500	4.000	1.500	15.556						15.556
F10	35.500	-	8.000	25.700	1.800	31.598	5.895	23.166				2.537
F11	22.500	7.500	2.000	8.000	5.000	17.940	13.541				1.693	2.706
F12	11.500	-	3.000	7.000	1.500	9.005						9.005
F13	17.800	-	2.000	13.000	2.800	14.571				5.595	8.976	
F14	63.000	-	4.000	54.100	4.900	32.925				4.911	607	27.347
F15	7.900	-	-	1.900	-	***						
F16	23.500	8.500	2.000	8.000	5.000	24.226		13.139				11.087
F17	28.000	12.000	2.000	9.000	5.000	18.169****	2.148	13.860		1.662	499	
F18	9.800	7.800	-	-	2.000	4.313	4.313					
F19	13.500	-	2.000	8.000	3.500	9.162					3.056	6.138
F20	25.500	7.500	2.000	11.000	5.000	22.137						22.137
F21	7.500	5.700	-	-	1.800	***						
F22	58.900	13.700	13.100	31.700	400	73.107						73.107

* rilievo 2010
** riferita alla sola porzione F1/a
*** zone sottoposte a cambio di destinazione
**** il perimetro della zona F17 è stato modificato da un ricorso al PRG