

Comune di Villaricca

Provincia di Napoli

Progetto per la realizzazione di un'area parcheggio pubblico e completamento impianto sportivo al Corso Italia con struttura polifunzionale

PROGETTO PRELIMINARE - VARIANTE -

Il Progettista:
ing. Francesco Cicala

Il R.U.P.:
ing. Francesco Cicala

Inviduazione catastale dell'area di intervento:
C.T. di Villaricca, Foglio n.2, P.lle nn. 1469, 1471, 1836

STRALCI

ELABORATO

4

TAVOLA


1

DATA: Febbraio 2012

AGGIORNAMENTI: Maggio 2012



ORTOFOTO - scala 1:10.000

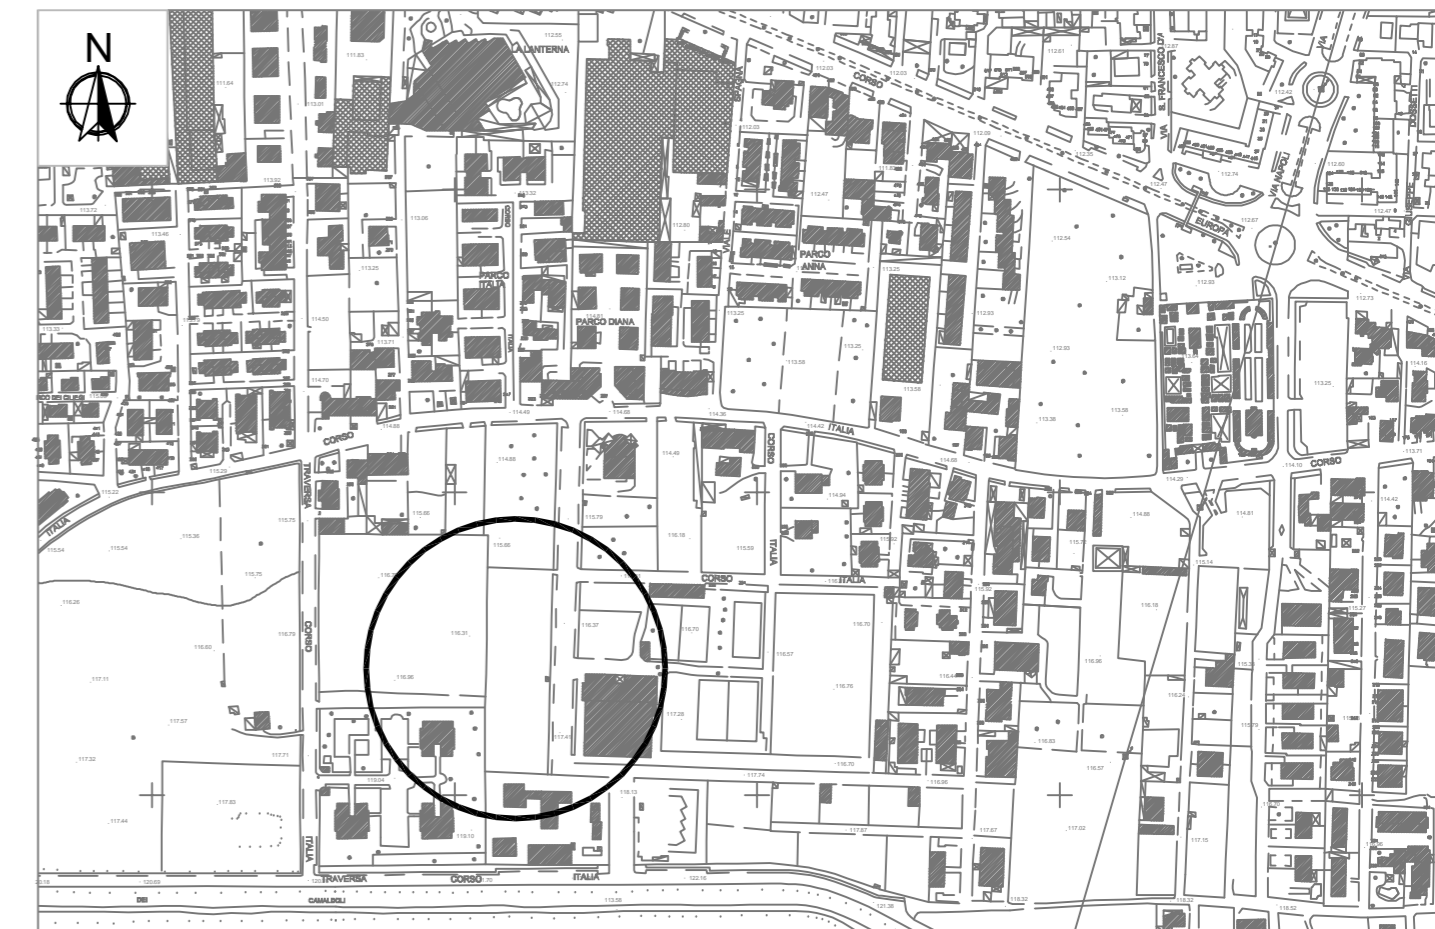

STRALCIO AEROFOTOGRAMMETRICO - scala 1:5000



STRALCIO CATASTALE - scala 1:5000
Comune di Villaricca - Foglio 2 - part.IIa 1107-1108-1109



STRALCIO P.R.G. - scala 1:2500
Zona "C - Zona di nuova edilizia Economica e Popolare"