

Comune di Villaricca

Provincia di Napoli

Progetto per la realizzazione di un'area parcheggio pubblico e completamento impianto sportivo al Corso Italia con struttura polifunzionale

PROGETTO PRELIMINARE - VARIANTE -

Il Progettista:

ing. Francesco Cicala

Il R.U.P.:

ing. Francesco Cicala

Inviduazione catastale dell'area di intervento:

C.T. di Villaricca, Foglio n.2, P.lle nn. 1469, 1471, 1836

PLANIMETRIA GENERALE

SCALA : varie

ELABORATO

4

TAVOLA

4



DATA: Febbraio 2012

AGGIORNAMENTI: Maggio 2012

ORTOFOTO



INDICAZIONE DELLE DISTANZE DI CONFINI - scala 1:1000

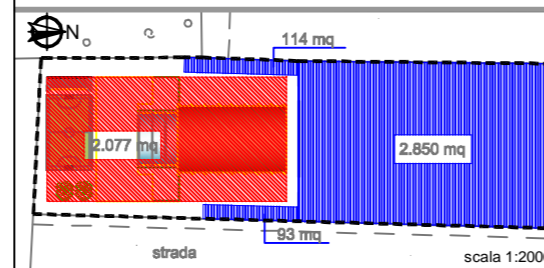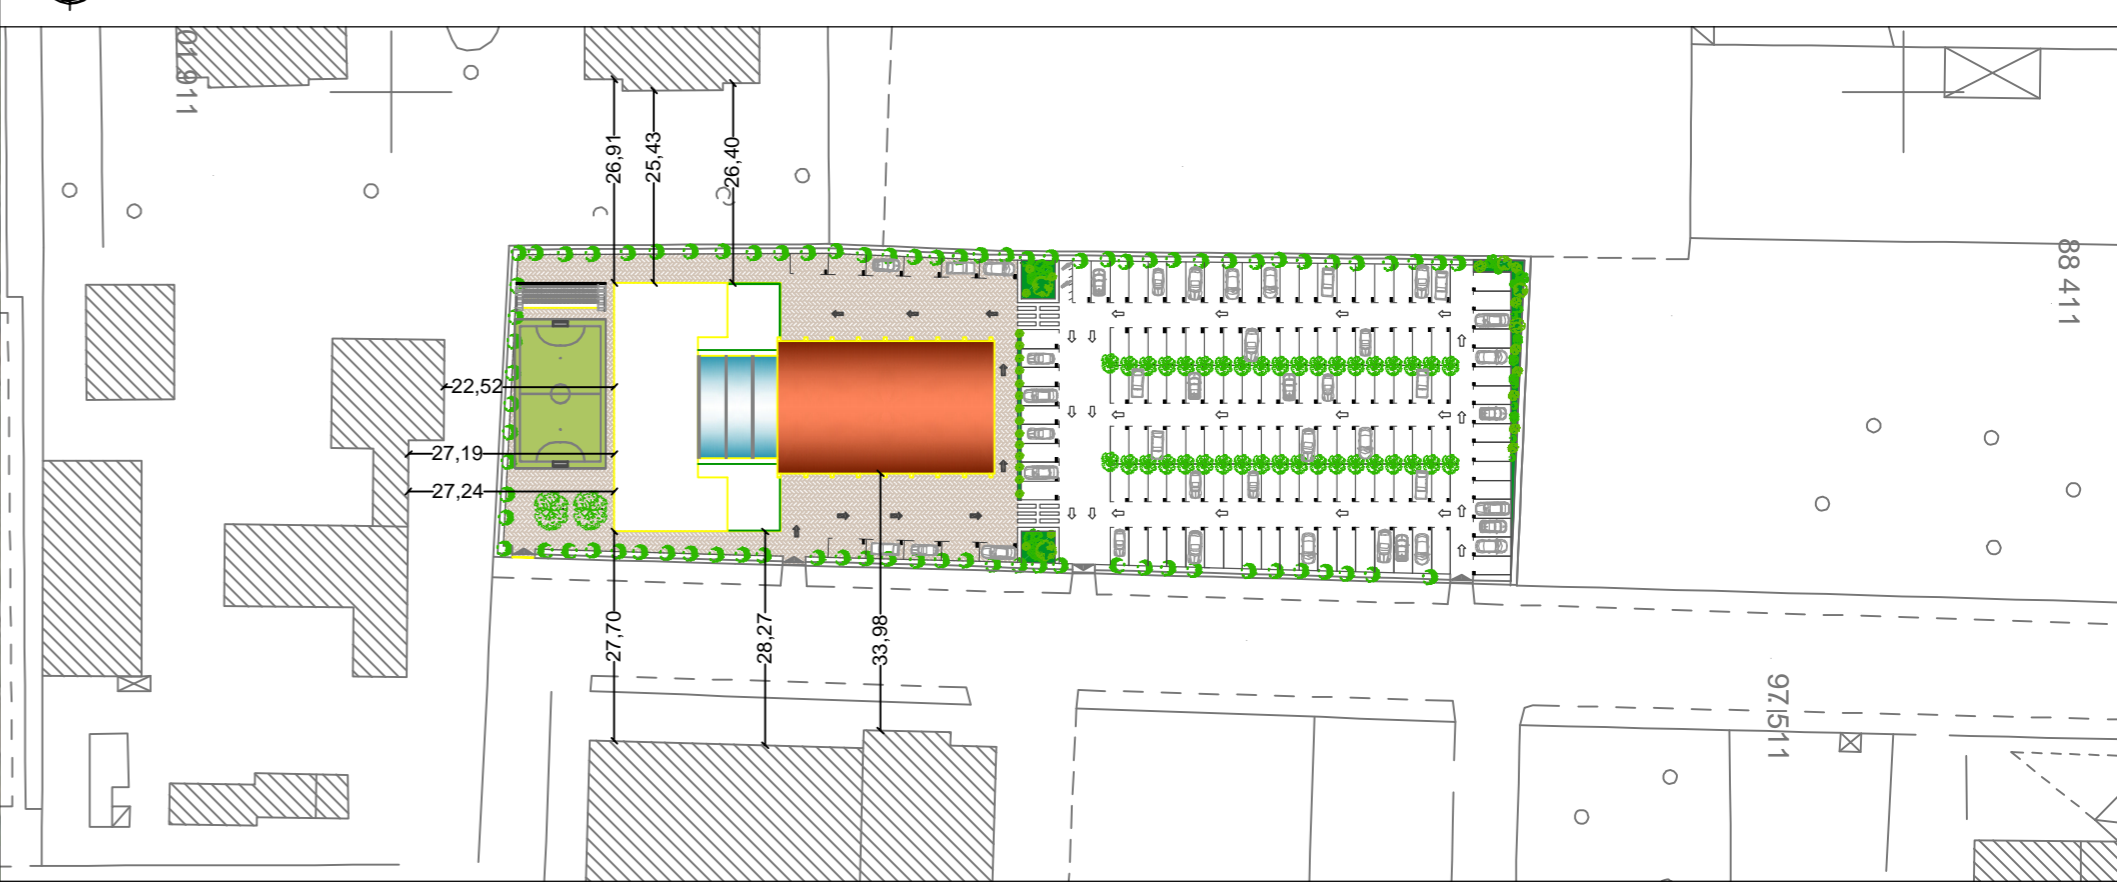


Area di Intervento (lotto)
 Area per Edificio Polifunzionale
 Area a Parcheggio

strada 114 mq
 2.077 mq
 83 mq
 2.850 mq
 scala 1:2000

----- Area di Intervento (lotto)
 Area per Edificio Polifunzionale
 Area a Parcheggio

DATI DI PROGETTO

- Superficie TOT lotto.....mq 5.746
- Superficie tot destinata a Parcheggio.....mq 3.057
- N° posti auto.....146
- Superficie per complesso polifunzionale.....mq 2.077

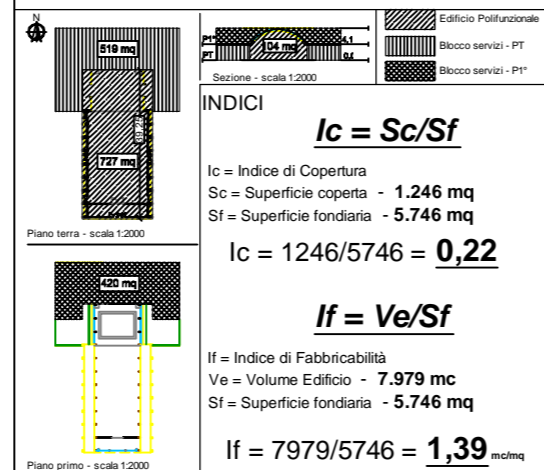

PIANTA DELLE COPERTURE - scala 1:500

