Comune di Villaricca

Provincia di Napoli

Progetto per la realizzazione di un'area parcheggio pubblico e completamento impianto sportivo al Corso Italia con struttura polifunzionale

PROGETTO PRELIMINARE
- VARIANTE -

Il Progettista:
ing. Francesco Cicala

Il R.U.P.:
ing. Francesco Cicala

Inviduazione catastale dell'area di intervento:
C.T. di Villaricca, Foglio n.2, P.lle nn. 1469, 1471, 1836

PIANTA PIANO TERRA CON ARREDI
SCALA 1:200

ELABORATO
4

TAVOLA
6

DATA: Febbraio 2012

AGGIORNAMENTI: Maggio 2012

ORGANIGRAMMA DELLE FUNZIONI

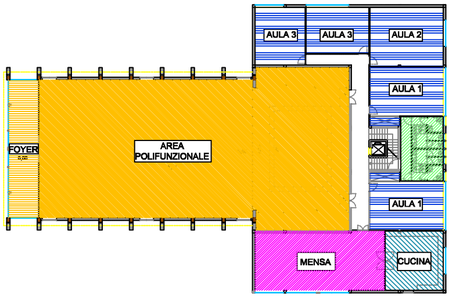

LEGENDA
EDIFICIO POLIFUNZIONALE
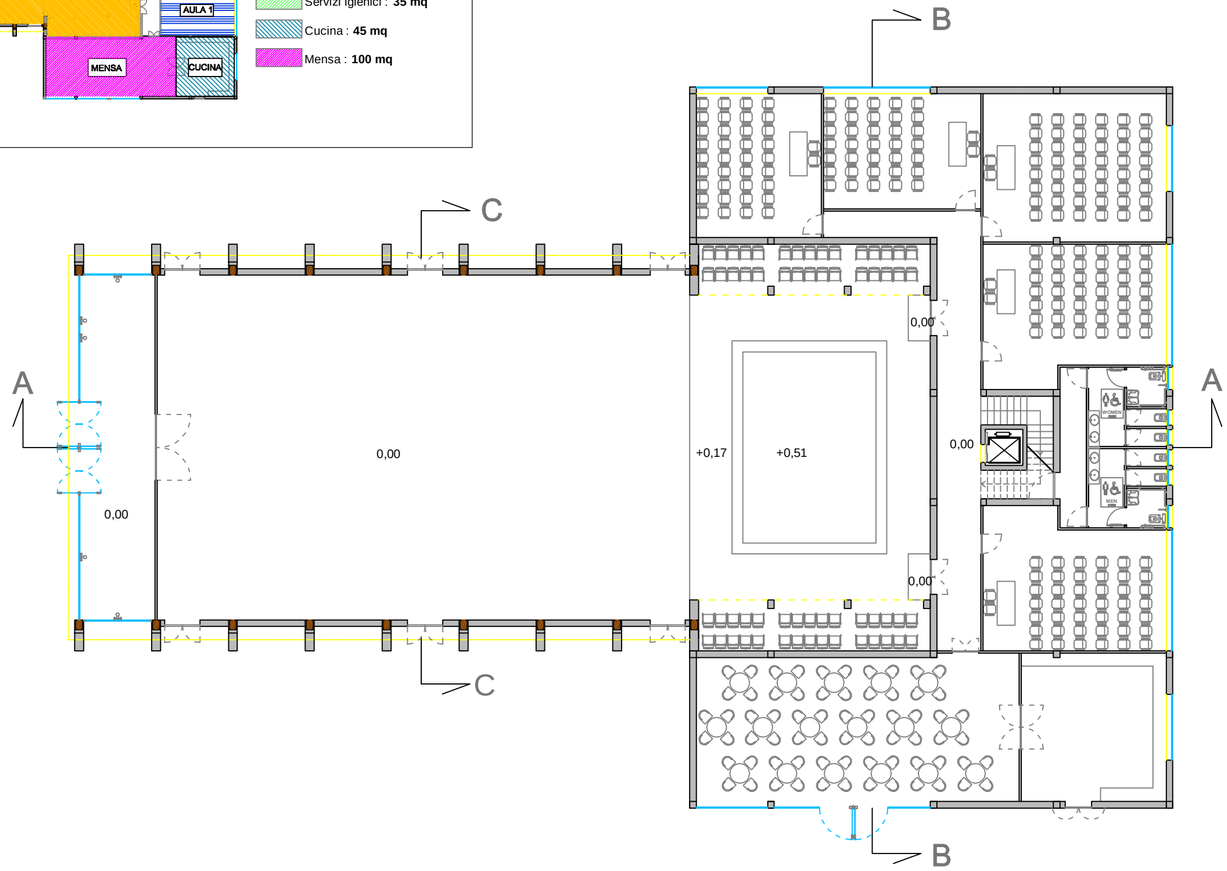
- Foyer : **54 mq**
- Area polifunzionale : **582 mq**
- Aule:
  - aula tipo 1: **50 mq**
  - aula tipo 2: **56 mq**
  - aula tipo 3: **38 mq**
- Servizi Igienici : **35 mq**
- Cucina : **45 mq**
- Mensa : **100 mq**