



RIEPILOGO	
STALLI A PAGAMENTO	N. 1199
STALLI SOSTA LIBERA	N. 307
STALLI DISABILI	N. 51
STALLI ROSA	N. 28
STALLI RISERVATI	N. 21

LEGGENDA	
	SEGNALE SOSTA A PAGAMENTO
	STALLI SOSTA A PAGAMENTO
	SEGNALE SOSTA DISABILI
	STALLI SOSTA LIBERA
	SEGNALE SOSTA RISERVATA
	STALLI SOSTA RISERVATA
	SEGNALE SOSTA RISERVATA DONNE IN DOLCE ATTESA
	STALLI SOSTA RISERVATA
	STALLI SOSTA RISERVATA DISABILI
	STALLI SOSTA RISERVATA DONNE IN DOLCE ATTESA
	STALLI RISERVATI

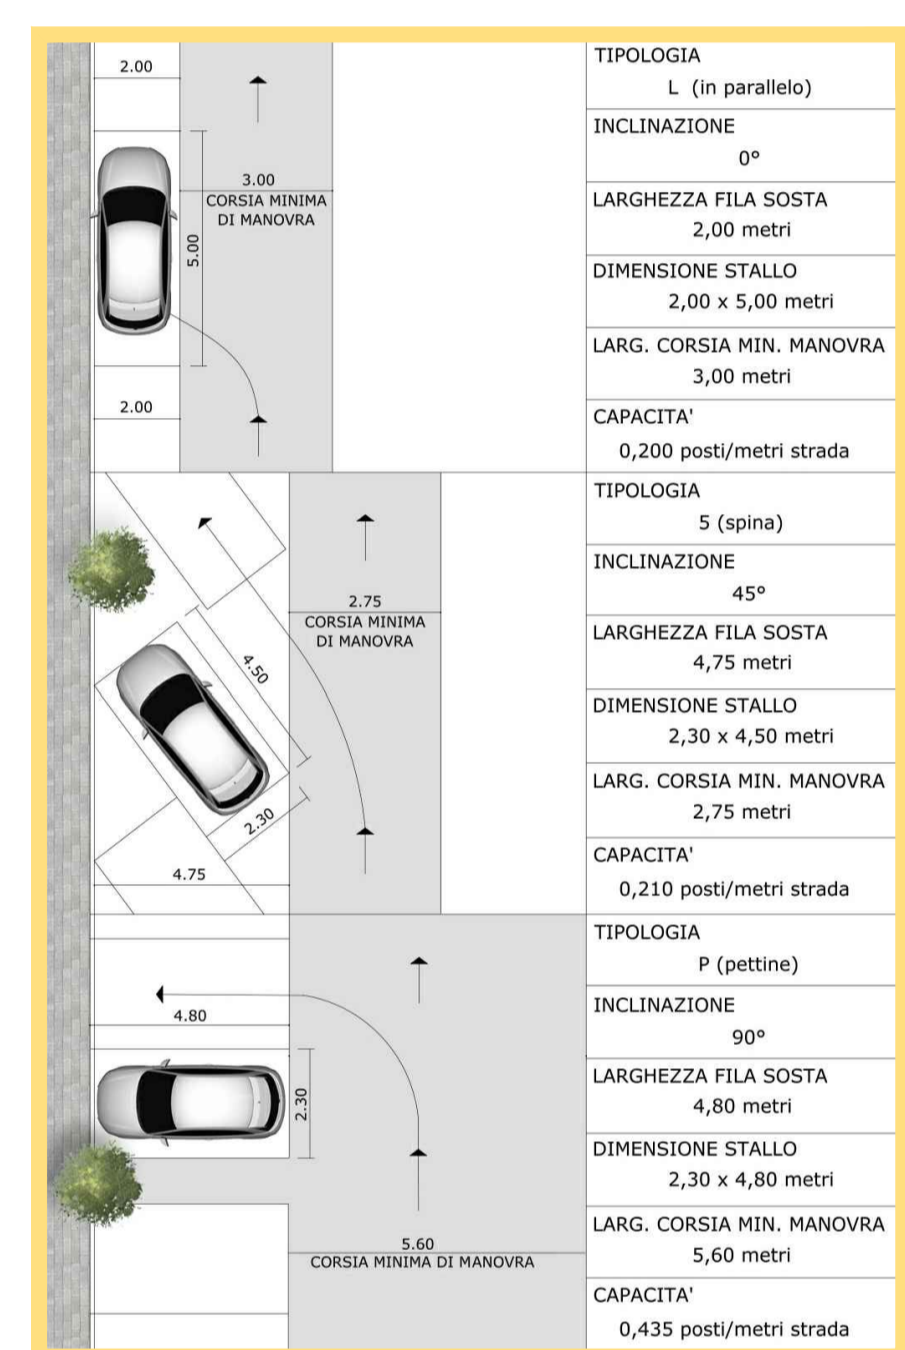

Comune di Giugliano in Campania

Comune di Qualiano

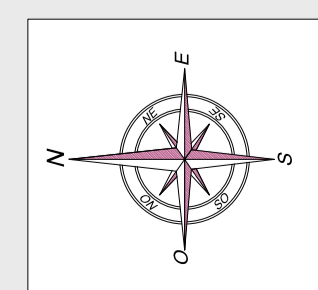

COMUNE DI VILLARICCA
 Provincia di Napoli

SERVIZIO DI GESTIONE DELLE AREE DI SOSTA A PAGAMENTO

PLANIMETRIA GENERALE CON INDIVIDUAZIONE DEGLI STALLI DI SOSTA

Via della Libertà - Traverso via della Libertà - Via Palermo - Via Salerno

SCALA 1:1000

Data: Rev.01 - 30 Gennaio 2017

TAVOLA 4