



COMUNE DI VILLARICCA

Città Metropolitana di Napoli
U.T.C. - Settore - III - LL. PP.
Corso Vittorio Emanuele N.60 (Tel.081/8191111-333-338-339)
Cod.fis. 80034870636 - P. IVA 03633691211
www.comune.villaricca.na.it

Prot. _____ Del 24/05/2025

AVVISO

Modifica viabilità alla trav. C.so Italia, lavori di scavo e Distribuzione.

Visto la ns. **Autorizzazione n. 12 del 15.05.2025** per l'esecuzione di lavori di **scavo** per l'installazione di una "cabina-armadio" per il posizionamento di un contatore consumi energia elettrica, per uso cantiere, alla trav. Corso Italia (Foglio di Mappa 2 P.Ile 1836, 1469, 1471; vicino "Isola Ecologica" - CCD.) per realizzazione di un nuovo edificio destinato ad Asilo Nido comunale CUP J85E24000170006 - CIG B35285A92F, nel tenimento del Comune di Villaricca (NA);

Visto il parere favorevole della Soprintendenza Archeologica competente;

Visto il Decreto Sindacale, n.05 del 11.02.2025, con il quale veniva conferita al sottoscritto, la direzione del Settore Lavori Pubblici e del Settore Urbanistica e Ambiente, oltre alle funzioni dirigenziali, ai sensi del combinato disposto tra l'art.107, commi 2 e 3 e l'art. 109, comma 2, del D.lgs. N. 267/2000;

Visto gli atti d'ufficio;

SI PORTA A CONOSCENZA

della CITTADINANZA TUTTA e degli Operatori Economici, PER QUANTO SOPRA, che dal GIORNO 27/MAGGIO/2025 e FINO al 10/GIUGNO/2025 circa, è interrotta la viabilità "auto-motociclo veicolare" alla trav. Corso Italia (Foglio di Mappa 2 P.Ile 1836, 1469, 1471; vicino "Isola Ecologica" - C.C.D., come da allegate planimetrie..

PERTANTO, la CITTADINANZA TUTTA e gli Operatori Economici, sono interessati ad eseguire percorsi alternativi, fino alla conclusione dei detti lavori di scavo.

SI RINGRAZIA PER LA COLLABORAZIONE E CI SCUSIAMO PER IL DISAGIO.

Distinti saluti.

VILLARICCA 24/05/2025

Il RUP - Resp.le Settore III - LL.PP.
(Geom. Francesco CACCIAPUOTI.)
Firma autografa sostituita a mezzo stampa ai sensi
e per gli effetti dell'art. 3, comma 2 D.Lgs n. 39/93.



COMUNE DI VILLARICCA
Protocollo Partenza N. 10671/2025 del 24-05-2025
Doc. Principale - Class. 6.5.0 - Copia Documento

1-Feb-2024 18:53:34
Protocollo pratica T390211/2024

Scala originale: 1:2000
Dimensione cornice: 776.000 x 552.000 metri


Comune: (NA) VILLARICCA
Foglio: 2

N=5600

E=13000

1 Particella: 236

COMUNE DI VILLARICCA
Protocollo Partenza N. 10671/2025 del 24-05-2025
Doc. Principale 3.1.111.1.5.0 - Copia Documento

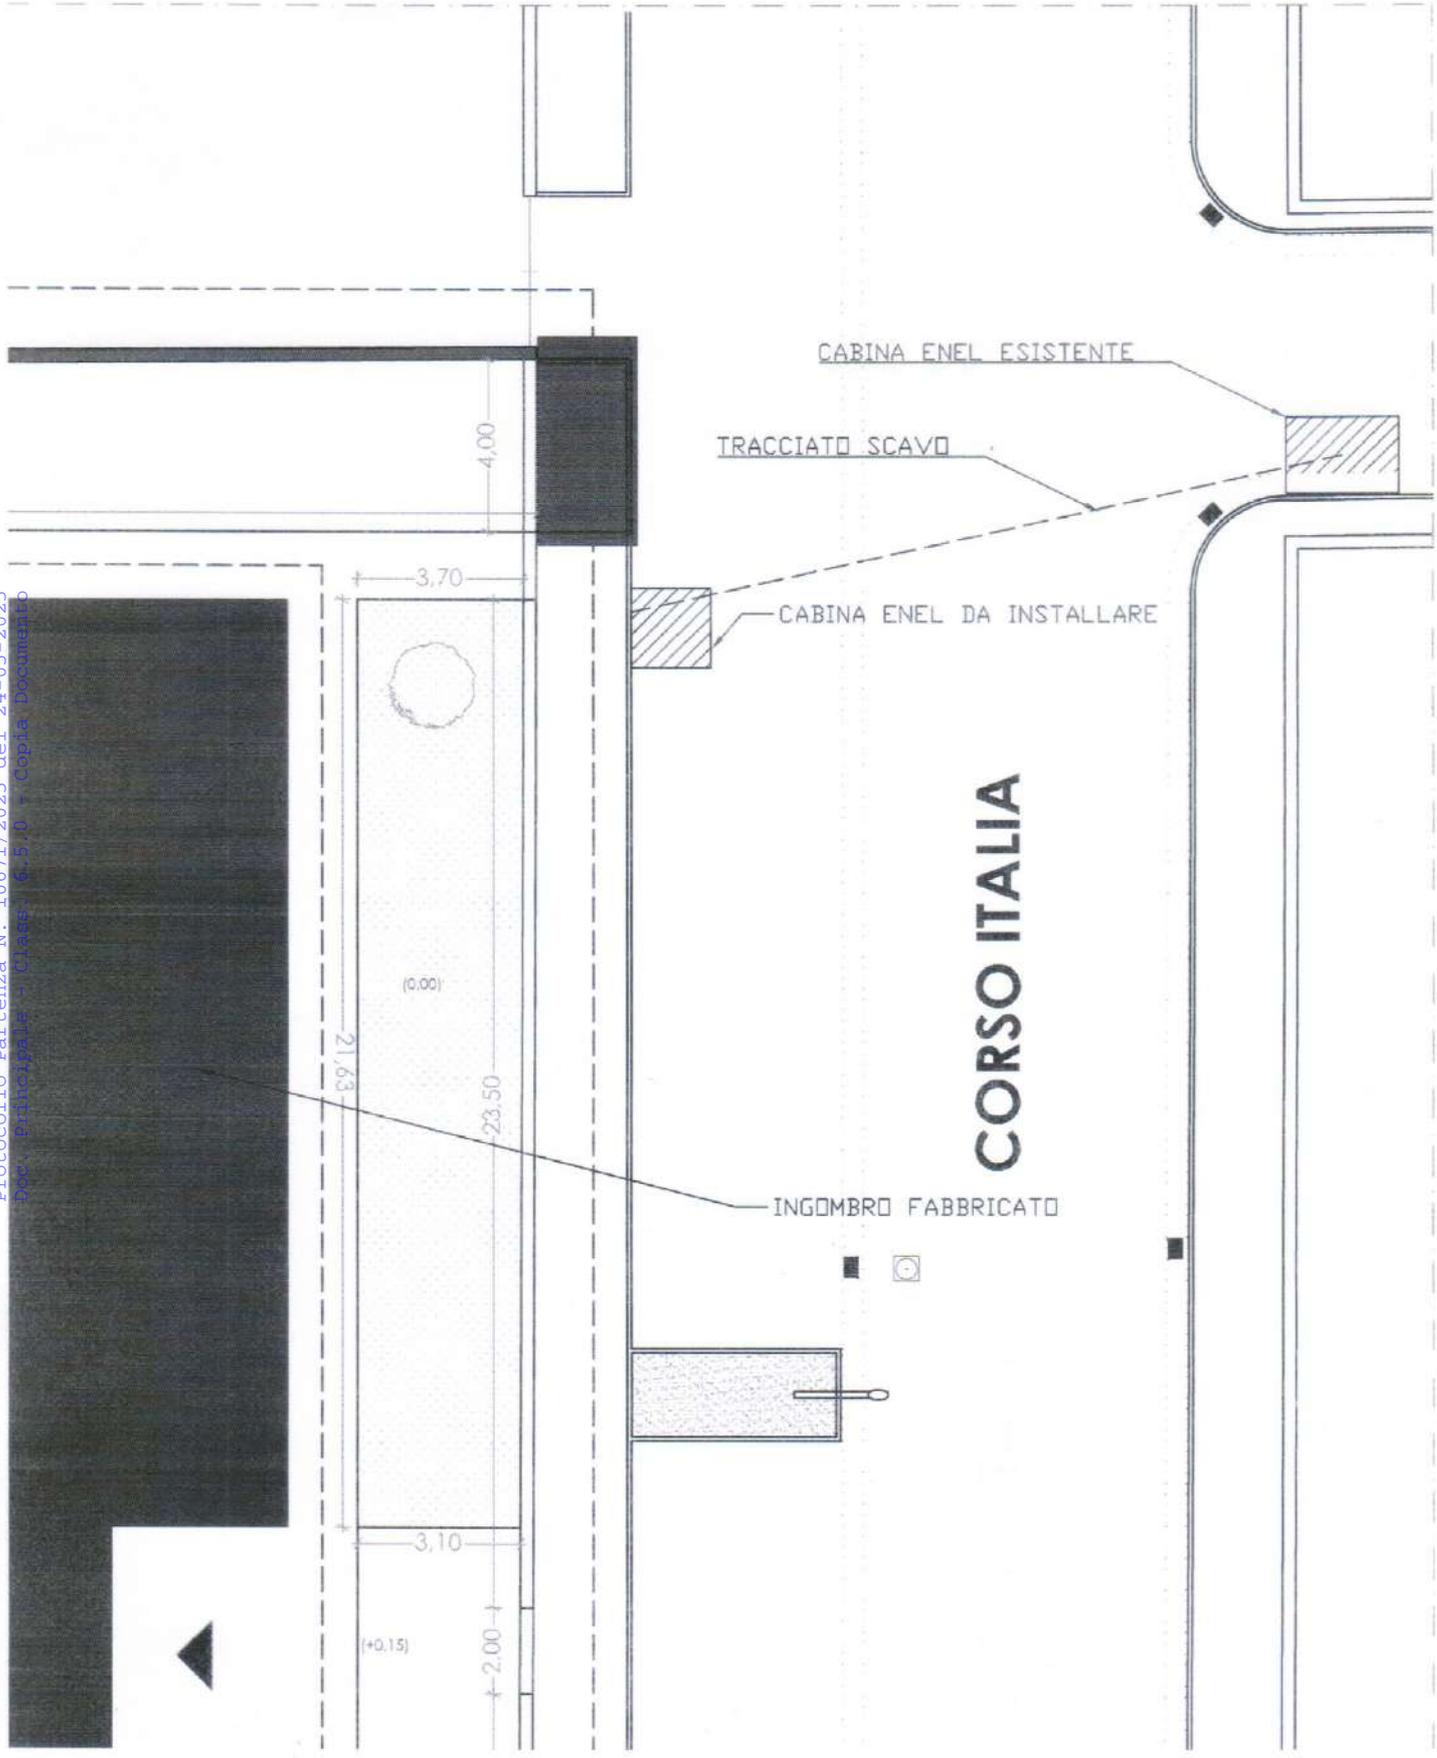

CABINA ENEL ESISTENTE

TRACCIATO SCAVO

CABINA ENEL DA INSTALLARE

CORSO ITALIA

INGOMBRO FABBRICATO

4,00

3,70

21,63

(0,00)

23,50

3,10

(+0,15)

± 2,00