

	Comune di Villaricca Città Metropolitana di Napoli
	Università degli Studi di Napoli Federico II Dipartimento di Architettura
Piano Urbanistico Comunale ai sensi della L.R. n.16/2004 e s.m.i.	
Il progettista: arch. Francesco Domenico Moccia con: pianif. terr. Antonia Arena	Il R.U.P.: arch. Antonio Di Donato Presidente della Commissione Straordinaria: Prof. dott.ssa Rosalba Scialla
Stato dell'ambiente <i>Condizioni geologiche, idrauliche, naturalistiche e ambientali del territorio comunale (al 2011)</i>	
ELABORATO Quadro conoscitivo	TAVOLA 8
DATA: dicembre 2022	AGGIORNAMENTI: febbraio 2023

Idrologia

- Isofreatiche
- Punti di quota di rilevamento
- ← Linee di deflusso sotterraneo

Indagini in sito

- Sondaggio geognostico con down hole in foro - adeguamento sismico (2004)
- Sondaggio geognostico P.R.G. (1983)

Aree di fragilità

- Area cava dismessa a fossa
- Area cava dismessa in sottoraneo
- Area discarica r.s.u.




Uso agricolo del suolo

- Frutteti misti
- Frutteti specializzati
- Seminativi arborati
- Seminativi irrigui
- Incolti

Fonte: carta dell'uso del suolo ai fini agricoli e forestali fornita dal Comune di Villaricca, anno 2011

scala 1:5.000

Uso del suolo sul totale della superficie territoriale comunale

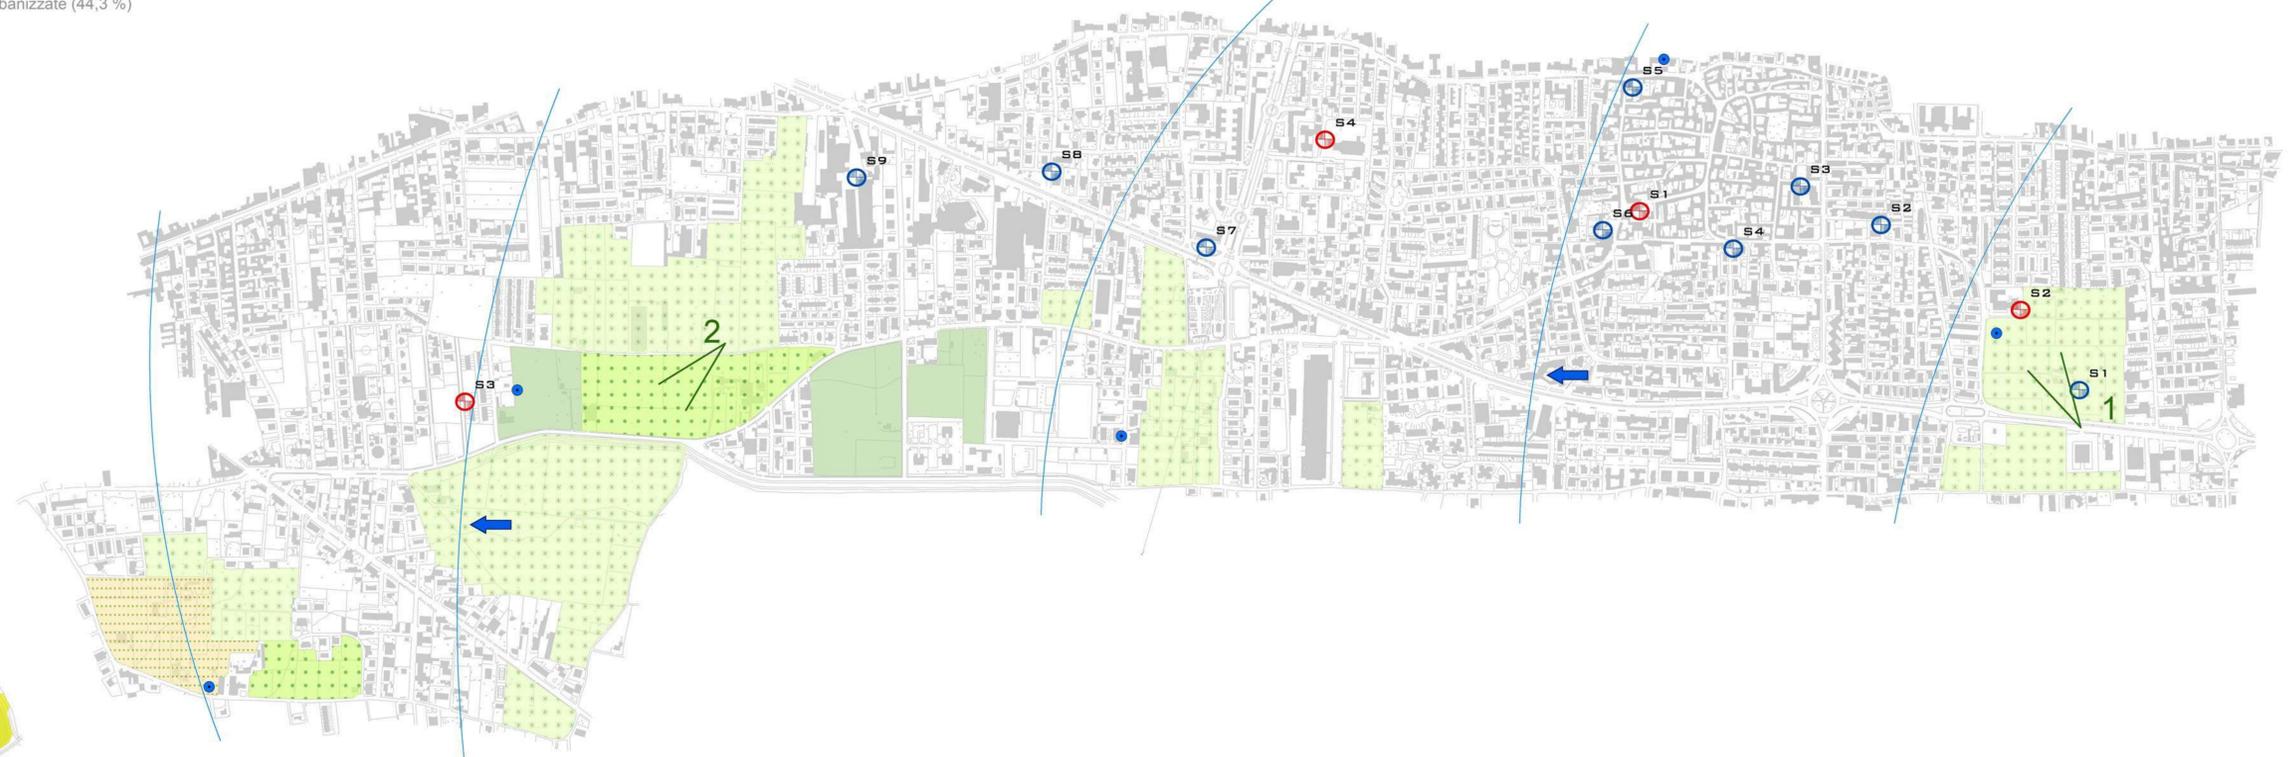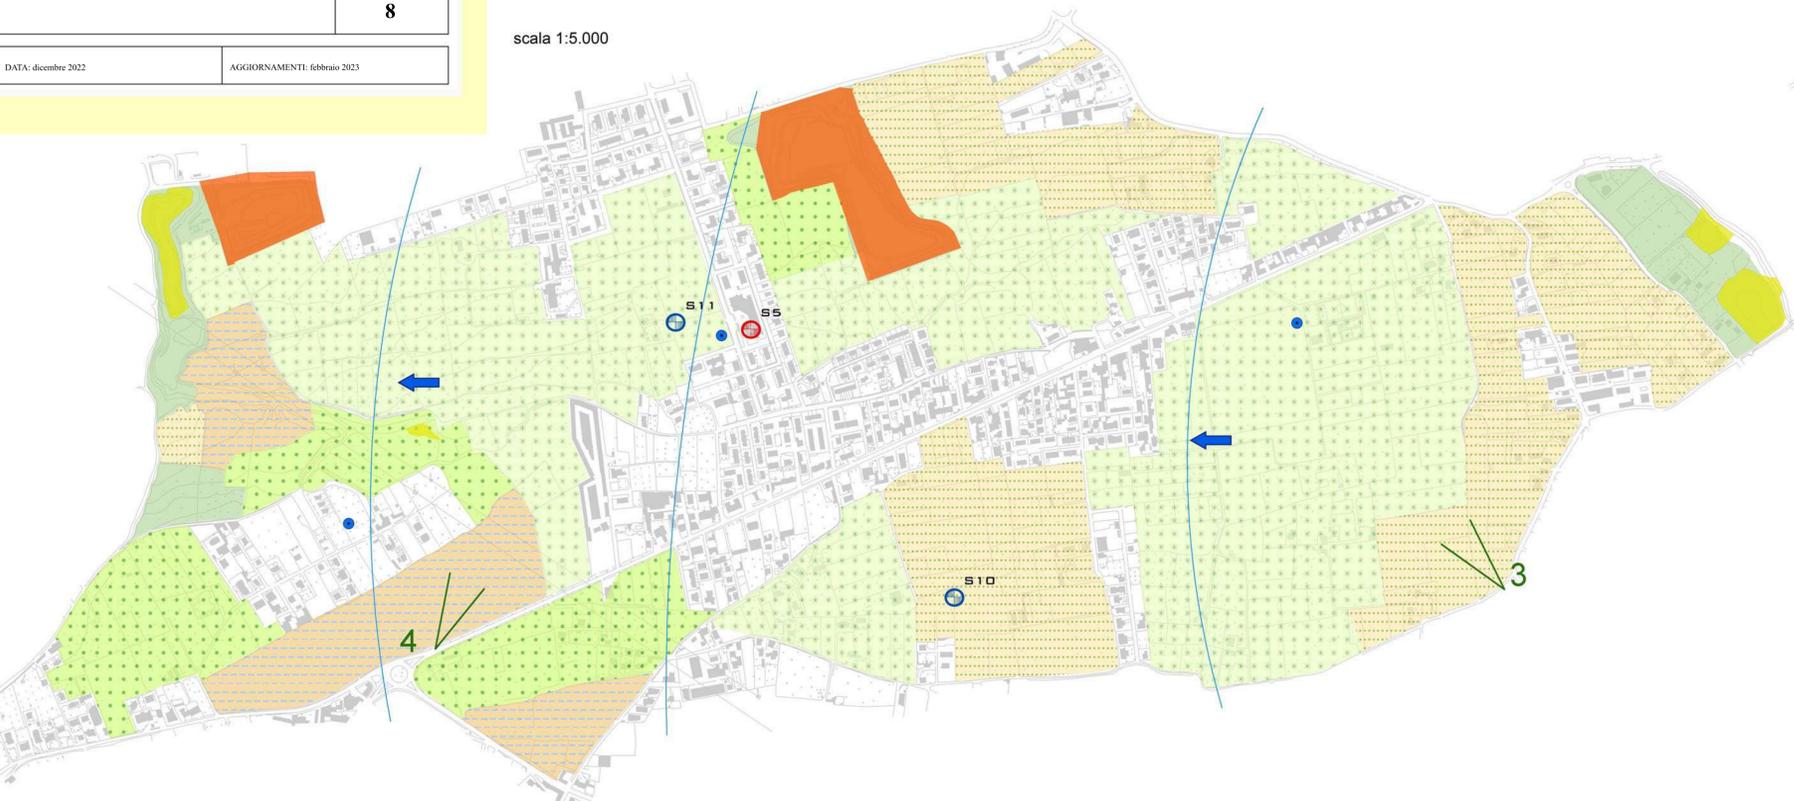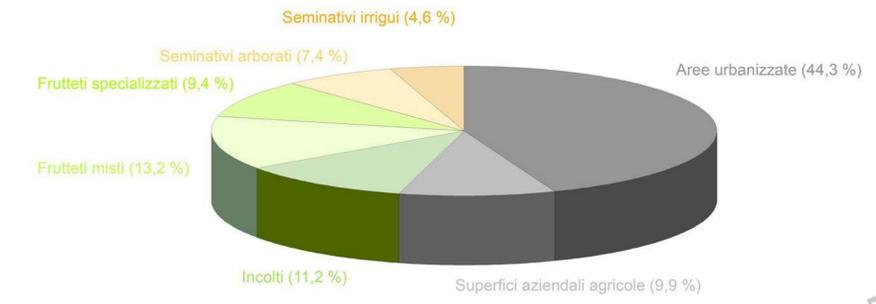

Frutteti misti

Trattasi di colture arboree consociate tipiche della zona e testimoni dell'antica e consolidata "frutticoltura napoletana". La specie predominante è il susino consociato con specie arboree tra le più disparate quali **pesco, albicocco, ciliegio, melo**.



foto 1: Fondo Casola nei pressi della circoscrizione

Frutteti specializzati

La specie più rappresentativa è il **pesco** coltivato sia a vaso che a palmetta nelle sue diverse varietà, seguito a debita distanza da **susino, albicocco, melo e vite**. La presenza di frutteti specializzati è il risultato di una consolidata scelta tecnico-economica rivolta alla specializzazione varietale che ha portato all'espianto dei vecchi filari di vite (attualmente quasi completamente scomparsi) e dei noci piantati a corona lungo il perimetro di qualche appezzamento.



foto 2: frutteti nella zona di Corso Italia

Seminativo arborato

Superfici investite a frutteti misti per la temporanea assenza della coltura arborea prevalente oppure presente in piante sparse. Diverse specie arboree mentre quelle erbacee sono in genere le ortive primaverili-estive.



foto 3: seminativi arborati nei pressi di Via Roma, al confine con il comune di Calvizzano

Seminativi irrigui

Suoli già destinati a frutteti e attualmente in fase di transizione tra l'espianto e l'impianto di nuove essenze arboree. Predomina in esse la coltivazione di leguminose primaverili-estive (fave, piselli), di solanacee (patate, pomodori) in avvicendamento con altre ortive da pieno campo.



foto 4: seminativi irrigui lungo Via Venezia