

Comune di Villaricca
Città Metropolitana di Napoli

Università degli Studi di Napoli Federico II
Dipartimento di Architettura

Piano Urbanistico Comunale
ai sensi della L.R. n.16/2004 e s.m.i.

Il progettista:
arch. Francesco Domenico Moccia
con:
pianif. terr. Antonia Arena

Il R.U.P.:
arch. Antonio Di Donato

Presidente
della Commissione Straordinaria:
Prof. dott. ssa Rosalba Scialla

Supporto scientifico:
DIARC - Dipartimento di Architettura
prof. arch. Michelangelo Russo - Direttore
prof. ing. Alessandro Sgobbo - Responsabile scientifico

Disciplina del suolo
Aree per attrezzature pubbliche
(previste dal PRG 1987 o aggiunte con successive varianti)

ELABORATO
Quadro conoscitivo

TAVOLA
7b

DATA: dicembre 2022

AGGIORNAMENTO: febbraio 2023


Zone F: distribuzione tipologica e stato di attuazione

- Zone F attuate, aree per l'istruzione
- Zone F attuate, aree per attrezzature di interesse comune
- Zone F attuate, aree per spazi pubblici attrezzati a parco
- Zone F attuate, parcheggi
- Zone F non attuate
- Altre zone PRG
- Zone F in variante al PRG

Distribuzione delle tipologie di attrezzature (previsione PRG 1987)

- Aree per l'istruzione
- Aree per attrezzature di interesse comune
- Aree per spazi pubblici attrezzati a parco
- Aree per parcheggi

scala 1:5.000

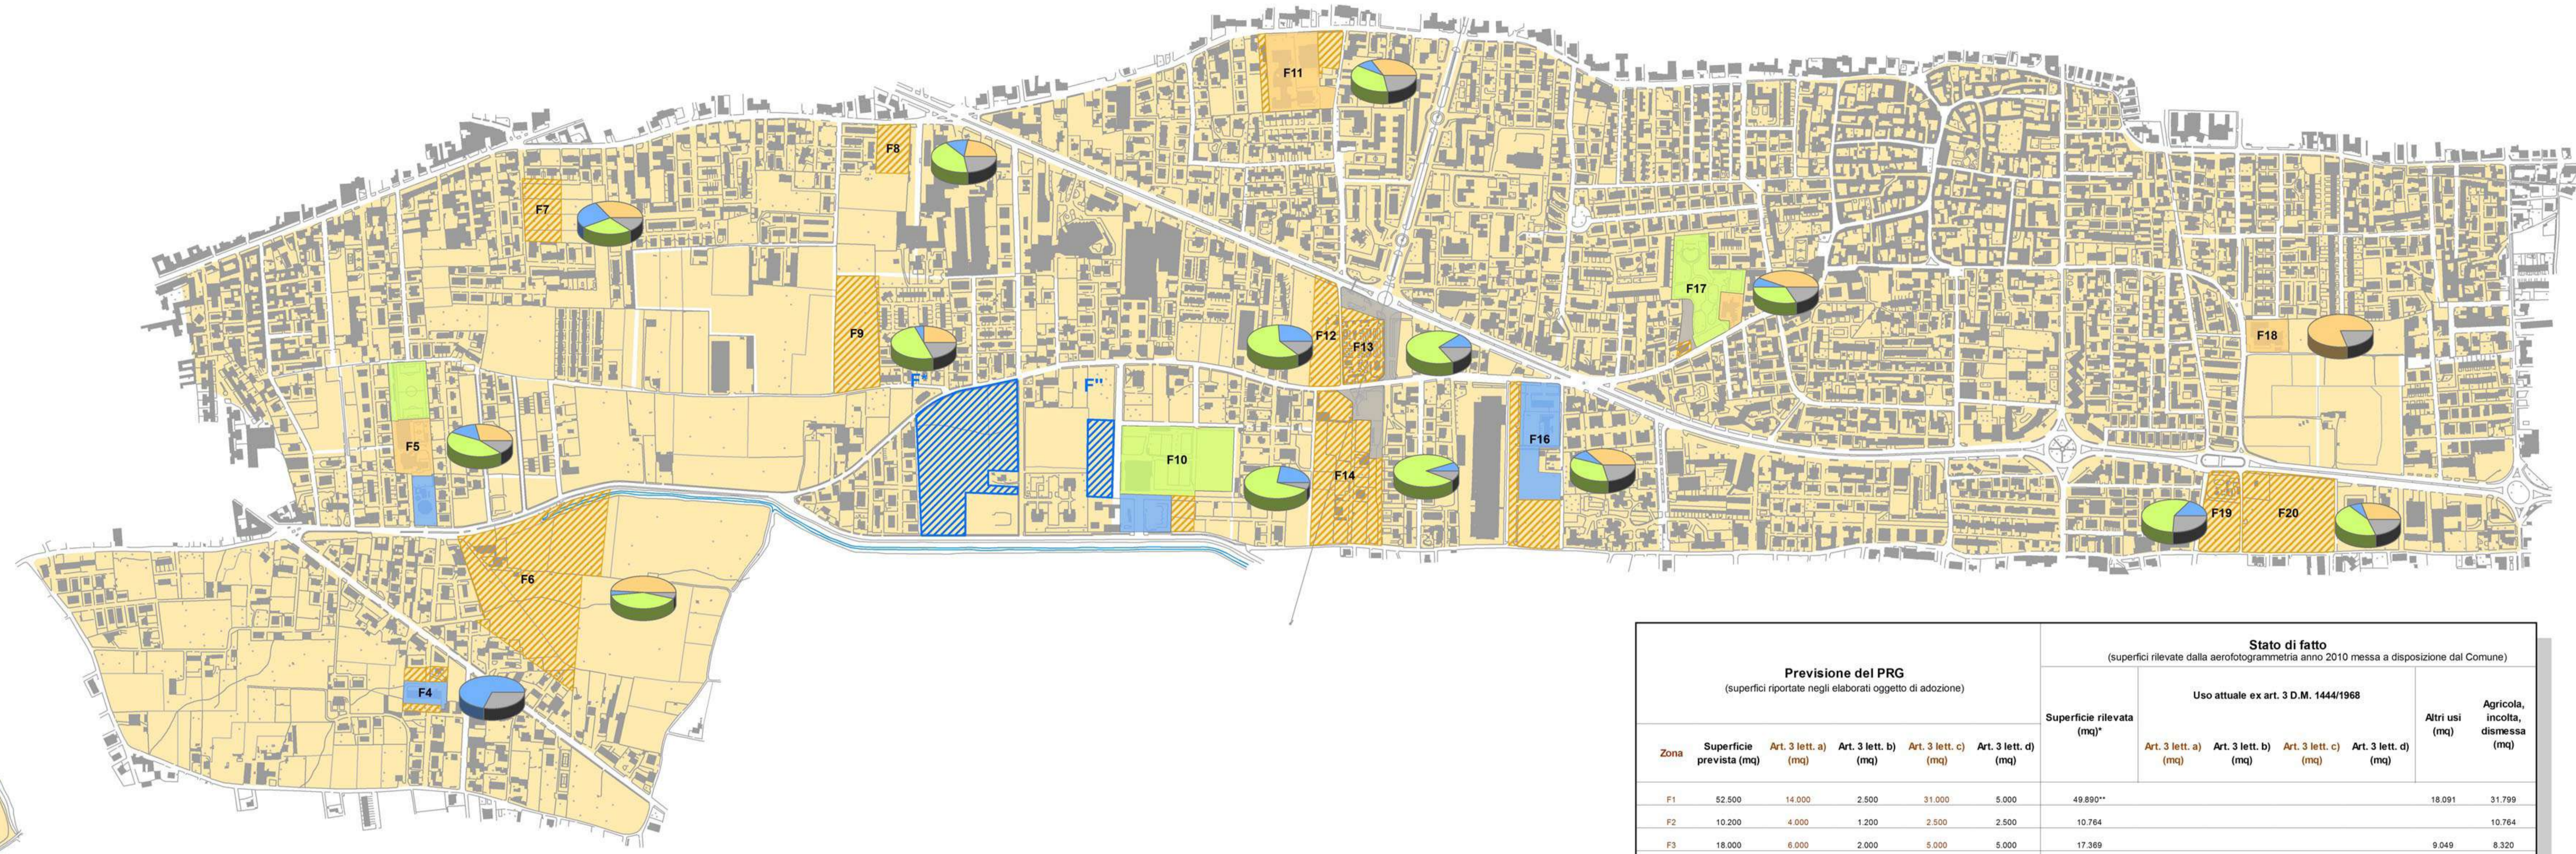

Zona	Previsione del PRG (superfici riportate negli elaborati oggetto di adozione)					Superficie rilevata (mq)*	Stato di fatto (superfici rilevate dalla aerofotogrammetria anno 2010 messa a disposizione dal Comune)				Altri usi (mq)	Agricola, incolta, dismissa (mq)	
	Superficie prevista (mq)	Art. 3 lett. a) (mq)	Art. 3 lett. b) (mq)	Art. 3 lett. c) (mq)	Art. 3 lett. d) (mq)		Art. 3 lett. a) (mq)	Art. 3 lett. b) (mq)	Art. 3 lett. c) (mq)	Art. 3 lett. d) (mq)			
F1	52.500	14.000	2.500	31.000	5.000	49.850**					18.081	31.759	
F2	10.200	4.000	1.200	2.500	2.500	10.764						10.764	
F3	18.000	6.000	2.000	5.000	5.000	17.369					9.049	8.320	
F4	6.500	-	4.500	-	2.000	5.874		3.304			829	1.741	
F5	17.800	5.000	2.800	8.000	2.000	16.809	3.482	6.564	6.783				
F6	64.500	31.500	2.000	28.000	3.000	52.049					4.400	47.649	
F7	8.700	3.000	2.000	2.700	1.000	7.250						7.250	
F8	13.500	3.000	2.000	5.000	3.000	4.860						4.860	
F9	9.000	2.000	500	4.000	1.500	15.558						15.558	
F10	25.500	-	8.000	25.700	1.800	31.598		5.895	23.166			2.537	
F11	22.500	7.500	2.000	8.000	5.000	17.940	13.541				1.693	2.706	
F12	11.500	-	3.000	7.000	1.500	9.005						9.005	
F13	17.800	-	2.000	13.000	2.800	14.571					5.595	8.976	
F14	63.000	-	4.000	54.100	4.900	32.925					4.911	687	27.347
F15	7.900	-	-	1.900	-	***							***
F16	23.500	8.500	2.000	8.000	5.000	24.226		13.139				11.087	
F17	28.000	12.000	2.000	9.000	5.000	18.169****	2.148	13.860		1.862	499		
F18	9.800	7.800	-	-	2.000	4.313	4.313						
F19	13.500	-	2.000	8.000	3.500	9.162					3.056	6.138	
F20	25.500	7.500	2.000	11.000	5.000	22.137						22.137	
F21	7.500	5.700	-	-	1.800	***						***	
F22	58.900	13.700	13.100	31.700	400	73.107						73.107	

* rilievo 2010
** riferita alla sola porzione F1/a
*** zone sottoposte a cambio di destinazione
**** il perimetro della zona F17 è stato modificato da un ricorso al PRG